


4 Innenwände

4.4 Kimmziegellage unter Schallschutztrennwänden aus POROTON®-S-Pz®/S-Sz®

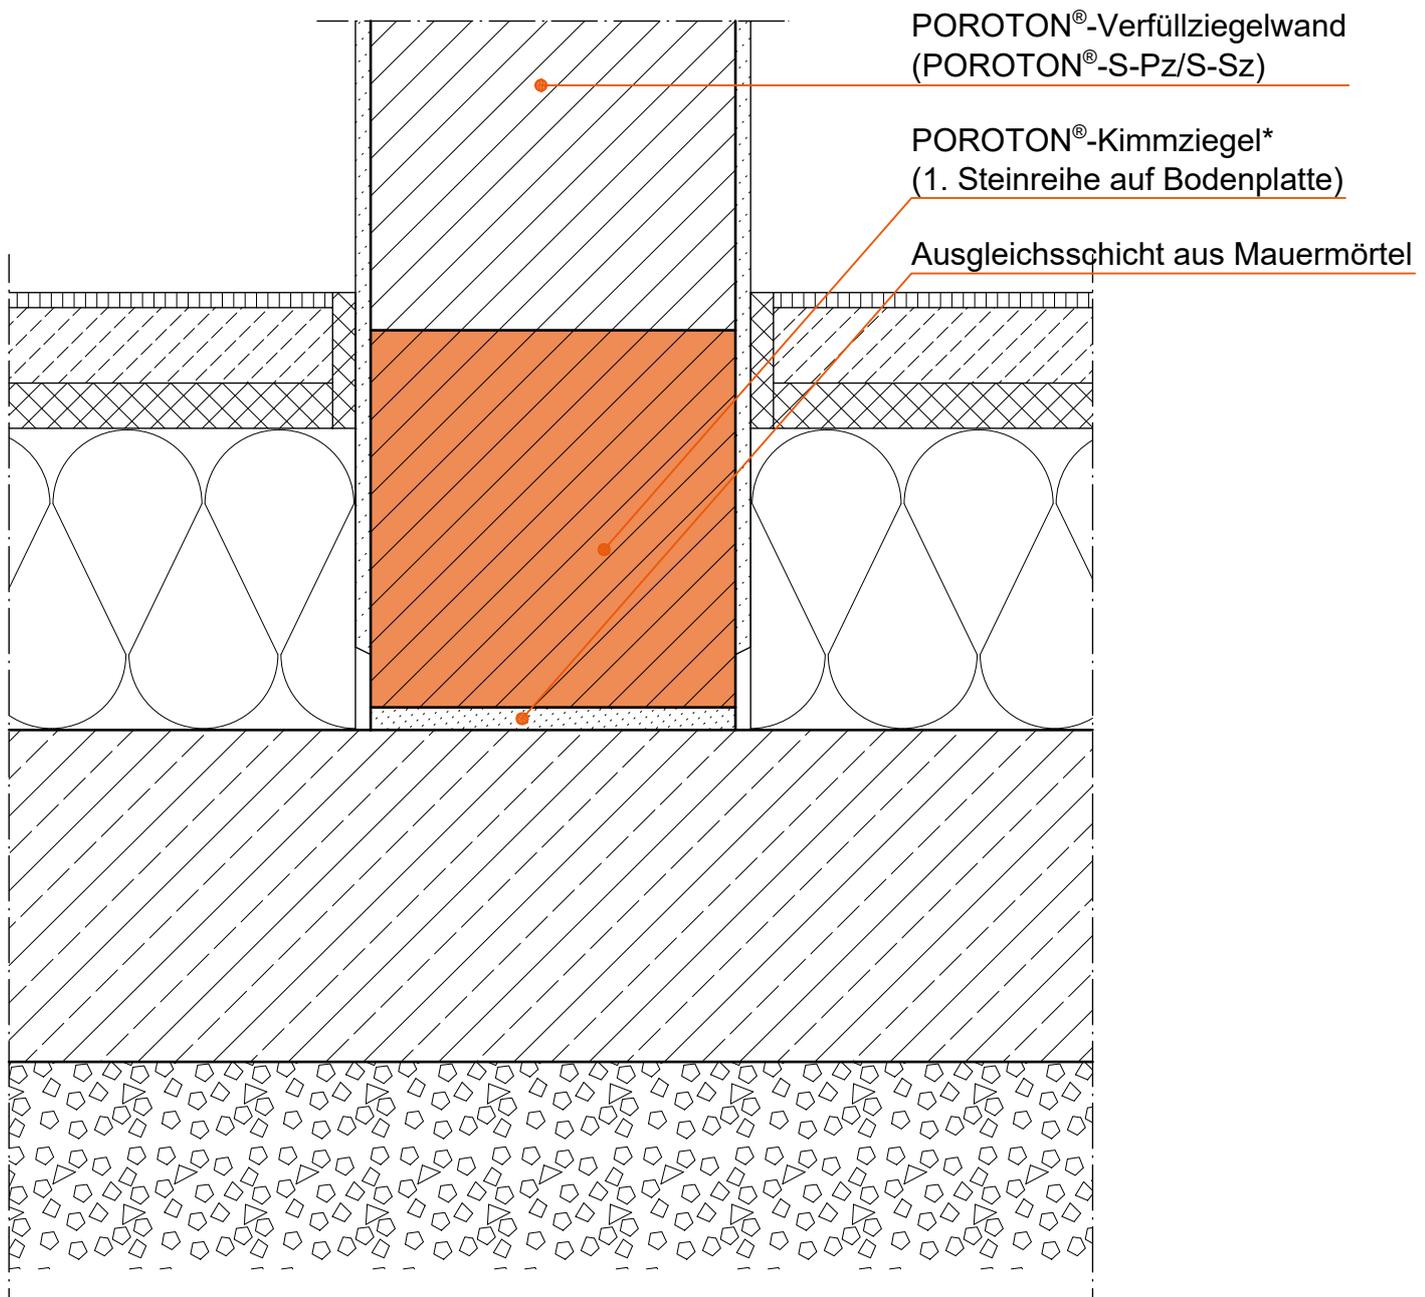

***) Um die schalldämmenden Eigenschaften der Wand nicht zu beeinträchtigen, muss die Kimmlage innerhalb des Bodenaufbaus unter OK Estrich liegen.**

Achtung, für die statische Bemessung sind die technischen Daten des Kimmziegels maßgeblich!

Bei dieser Detailzeichnung handelt es sich um eine Systemzeichnung und allgemeinen Planungsvorschlag. Sie ist nicht für alle Bauvorhaben allgemeingültig. Der Planer / Verarbeiter ist für die Prüfung der Anwendbarkeit und Vollständigkeit verantwortlich. Es gelten die allgemein gültigen Vorgaben der DIN-Normen.